


ANNEXE D ZONES DE CONTRAINTES

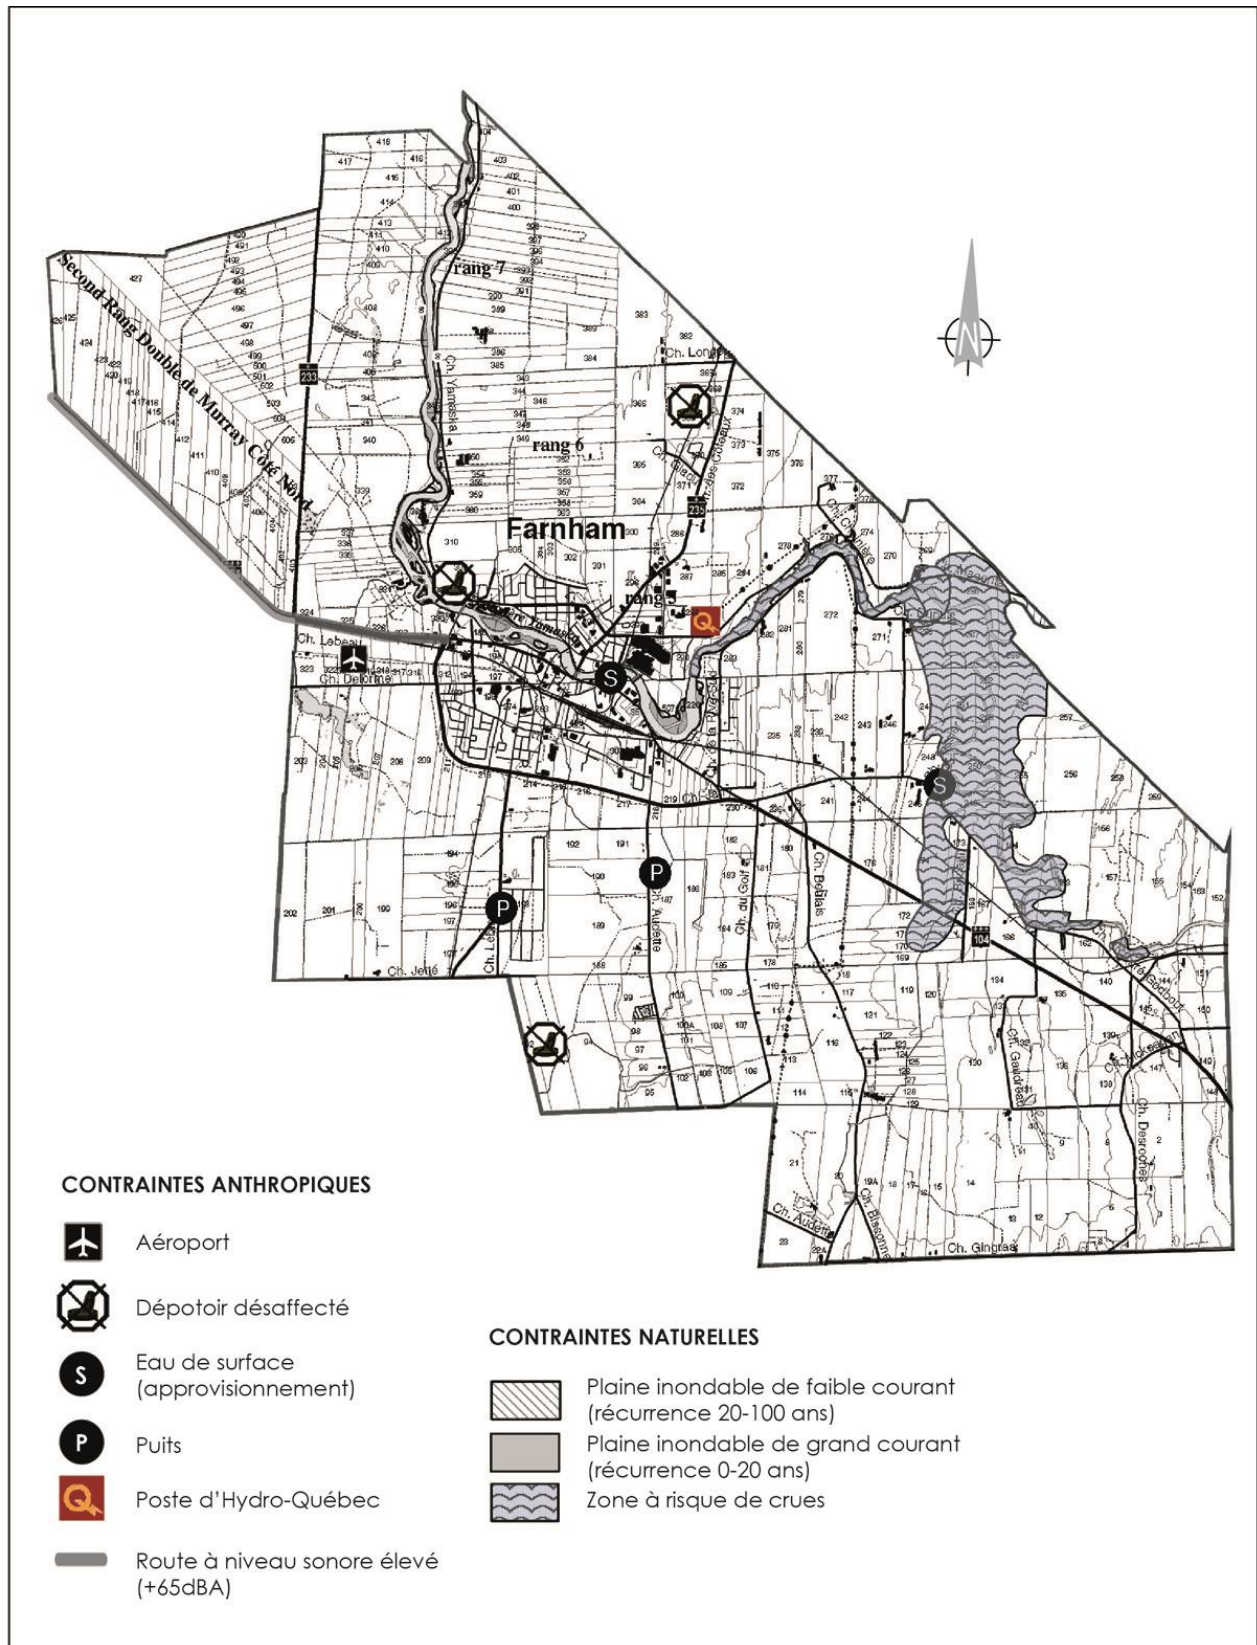

Carte remplacée par l'article 12 du Règlement 458-10 (2016-06-21)