

LES FEUX DE CIRCULATION SERONT SUR CLIGNOTANTS ROUGES PENDANT TOUTE LA DURÉE DES TRAVAUX. (À COORDONNER PAR L'ENTREPRENEUR)


**NOTES:**

La signalisation existante entrant en conflit avec la signalisation de chantier sera masquée. Durée approximative: ± 110 jour(s)  
 Panneaux de signalisation de 750mm x 750mm min.

\* Les panneaux sont de dimension uniforme



LÉGENDE	Aire de travail	Glissière de béton
	Repères visuels	Atténuateur d'impact niveau TL-2
	Chevron directionnel	Atténuateur d'impact niveau TL-3
	Barricade	Flèche lumineuse
	Panneaux installés	Panneaux à installer

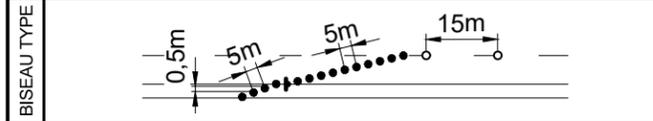

2023-08-22	POUR INSTALLATION	Véronique Lussier, ing. OIQ: 5025285
<b>DATE</b>	<b>STATUT</b>	<b>PAR</b>

MANDATAIRE :


**Axe Conseil**  
 1 438 942-8506  
 520, rue Pépin  
 Sherbrooke, QC J1L 2Y8  
 CANADA  
 www.axeconseil.ca

PRÉPARÉ PAR :	FAIT PAR :
 2023-08-22 V. Lussier, Ing.	V. Audet



**Rue Jacques-Cartier S - Fermeture complète avec détour**

SITE:	Farnham
TRAVAUX:	Travaux d'infrastructures urbaines
CLIENT:	EXCAVATION ST-PIERRE & TREMBLAY
NO. DESSIN:	2023-1696_P001_R00
D.N.:	TLDU 007/008B mod.
DATE:	22 août 2023
ÉCHELLE:	1:2000
PAGE	1 DE 3

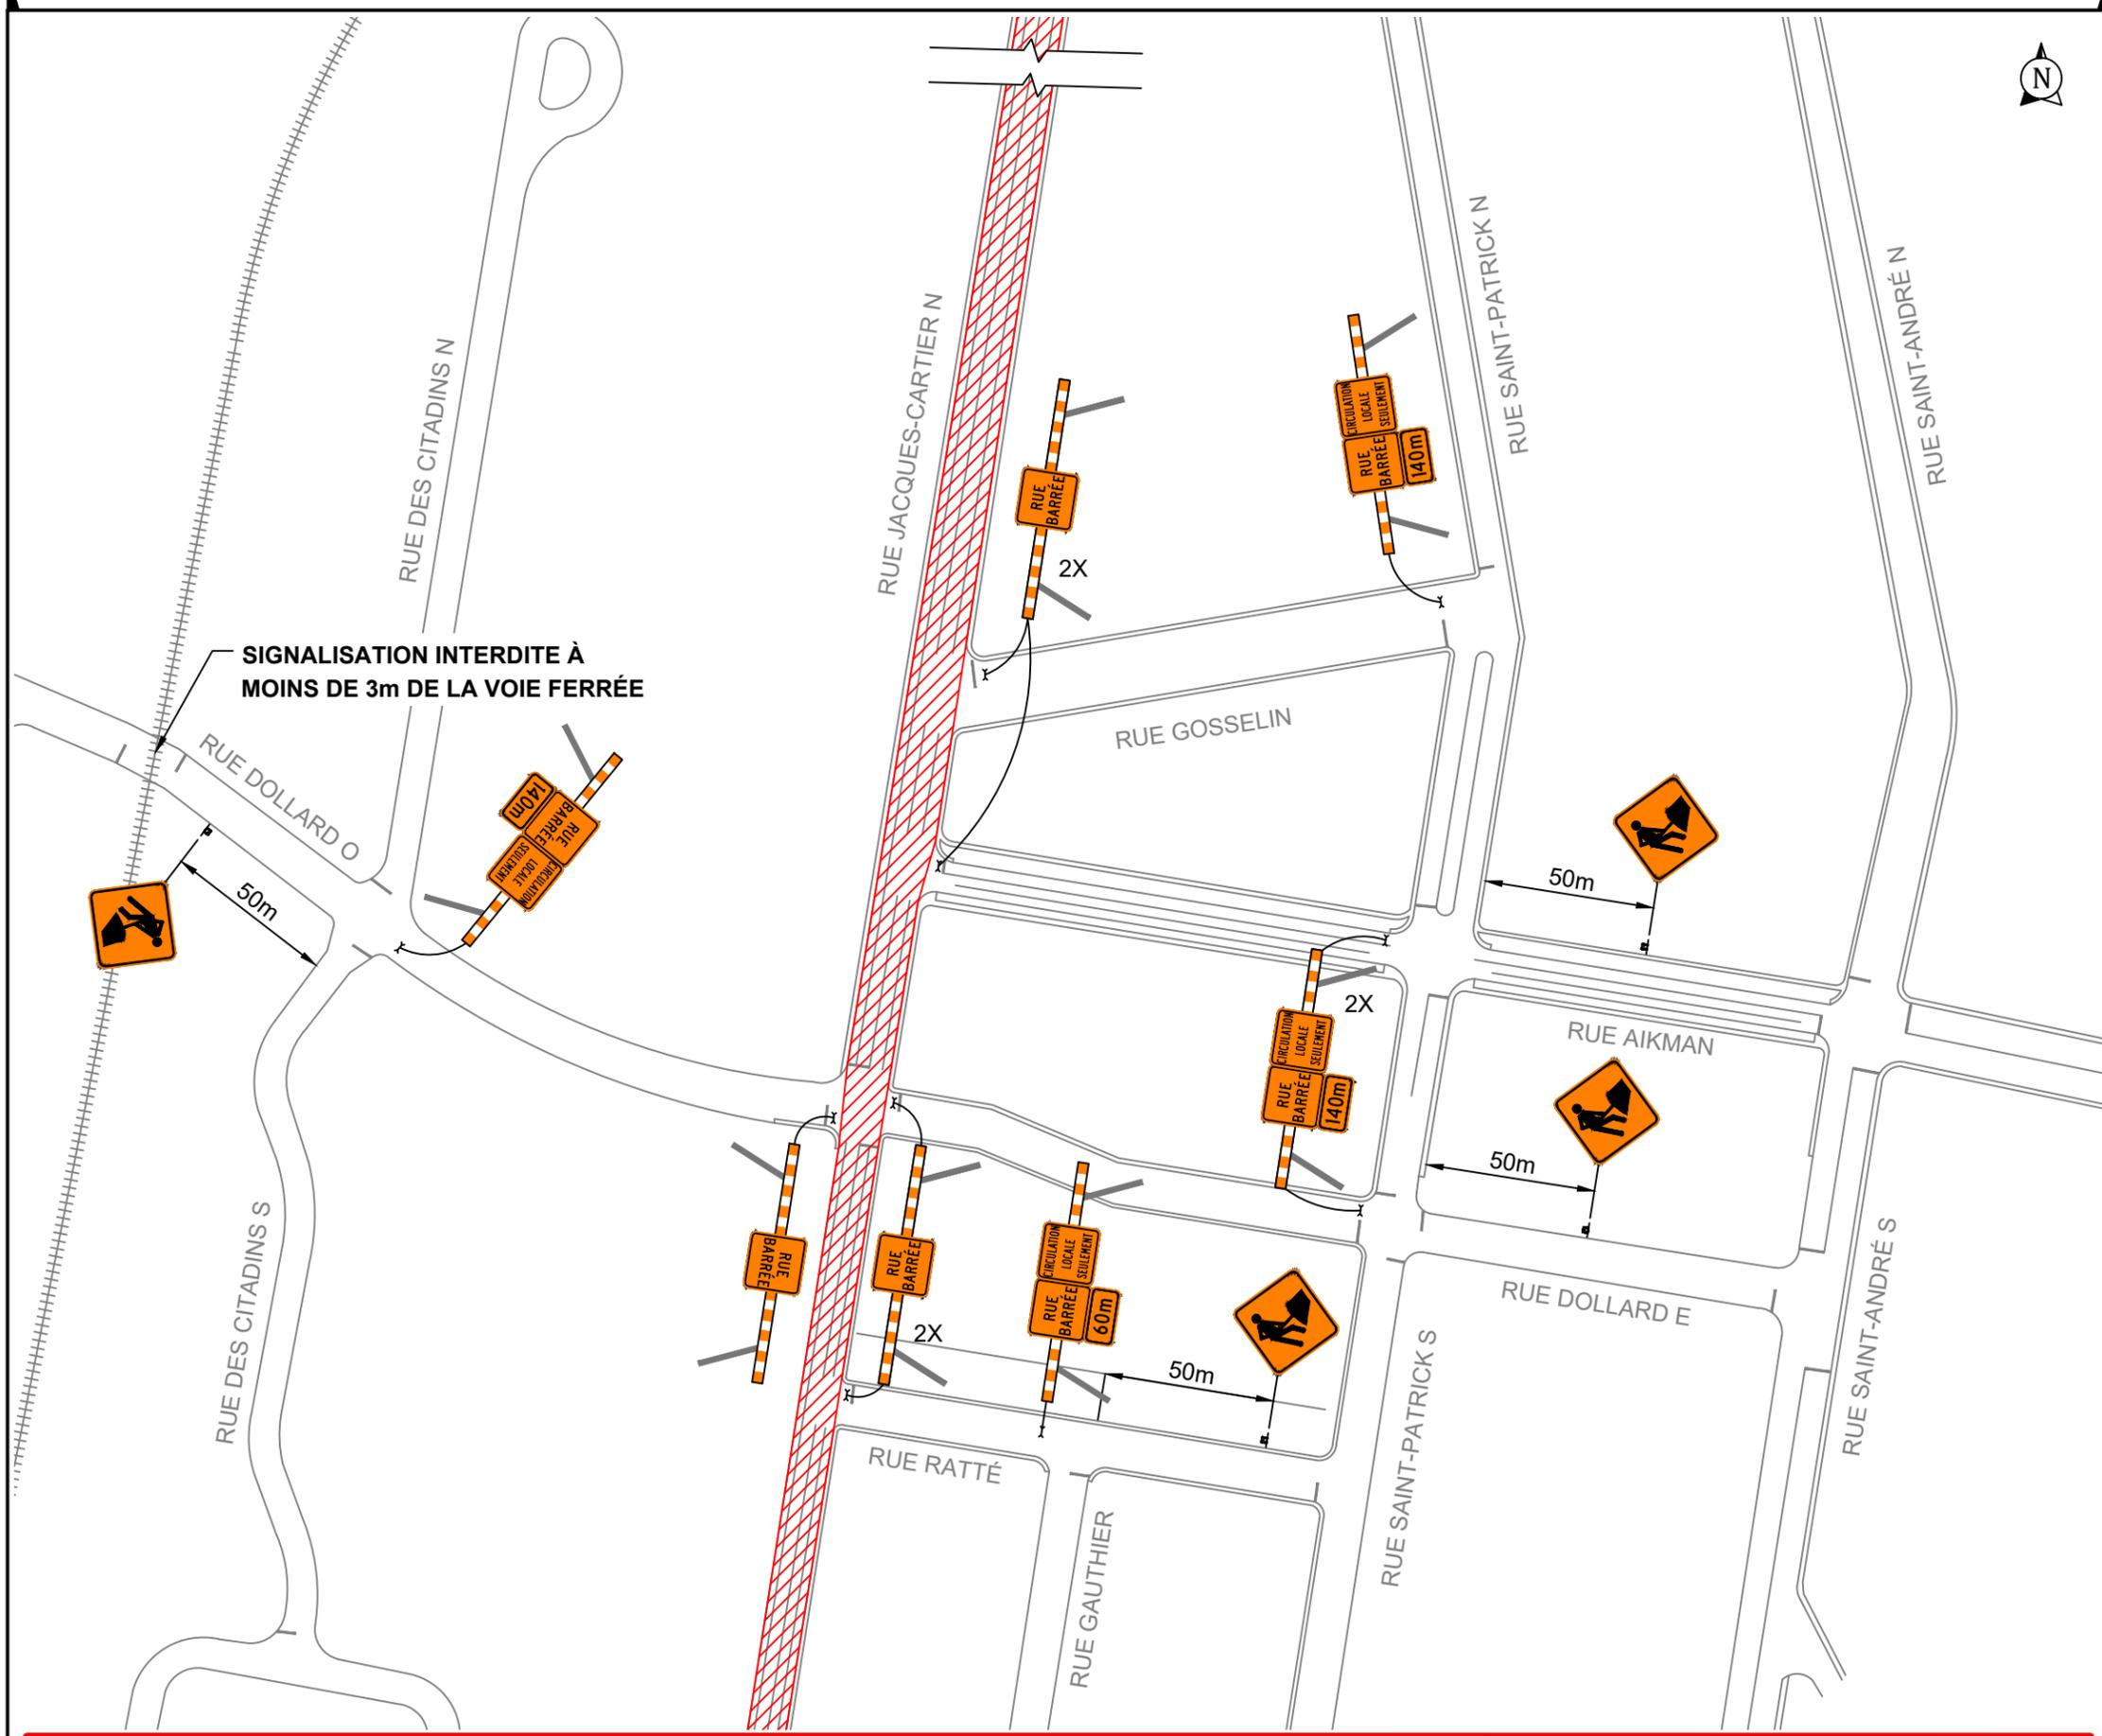

**NOTES:**

La signalisation existante entrant en conflit avec la signalisation de chantier sera masquée. Durée approximative: ± 110 jour(s)  
 Panneaux de signalisation de 750mm x 750mm min.

\* Les panneaux sont de dimension uniforme

Rue Jacques-Cartier

LÉGENDE		Aire de travail		Glissière de béton
		Repères visuels		Atténuateur d'impact niveau TL-2
		Chevron directionnel		Atténuateur d'impact niveau TL-3
		Barricade		Flèche lumineuse
		Panneaux installés		Panneaux à installer

2023-08-22	POUR INSTALLATION	Véronique Lussier, ing. OIQ: 5025285
DATE	STATUT	PAR



MANDATAIRE :

**Axe Conseil**  
 1 438 942-8506  
 520, rue Pépin  
 Sherbrooke, QC J1L 2Y8  
 CANADA  
 www.axeconseil.ca

PRÉPARÉ PAR :	FAIT PAR :
 2023-08-22 V. Lussier, Ing.	V. Audet

**Rue Jacques-Cartier S - Fermeture complète avec détour**

SITE:	Farnham
TRAVAUX:	Travaux d'infrastructures urbaines
CLIENT:	EXCAVATION ST-PIERRE & TREMBLAY
NO. DESSIN:	2023-1696_P001_R00
D.N.:	TLDU 007/008B mod.
DATE:	22 août 2023
ÉCHELLE:	1:2000
PAGE	2 DE 3

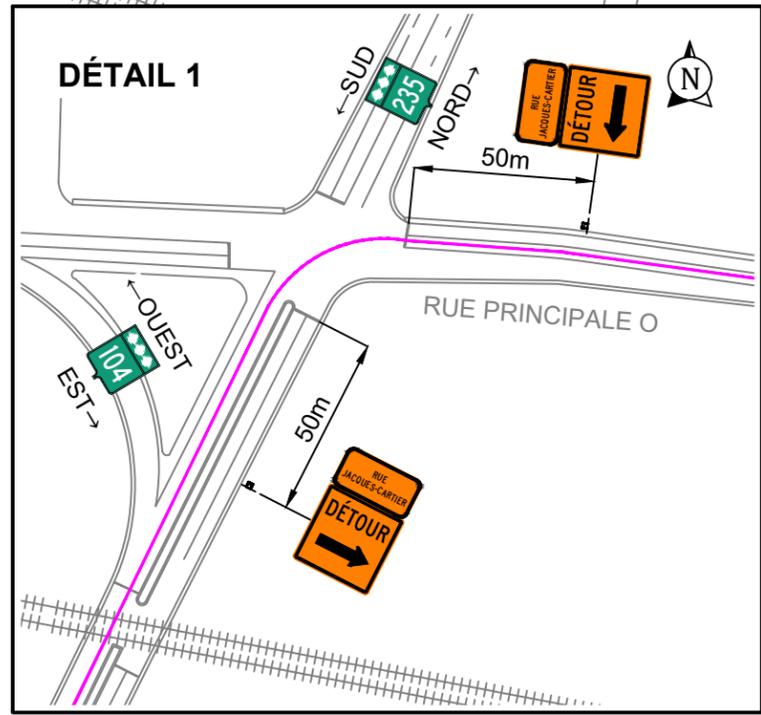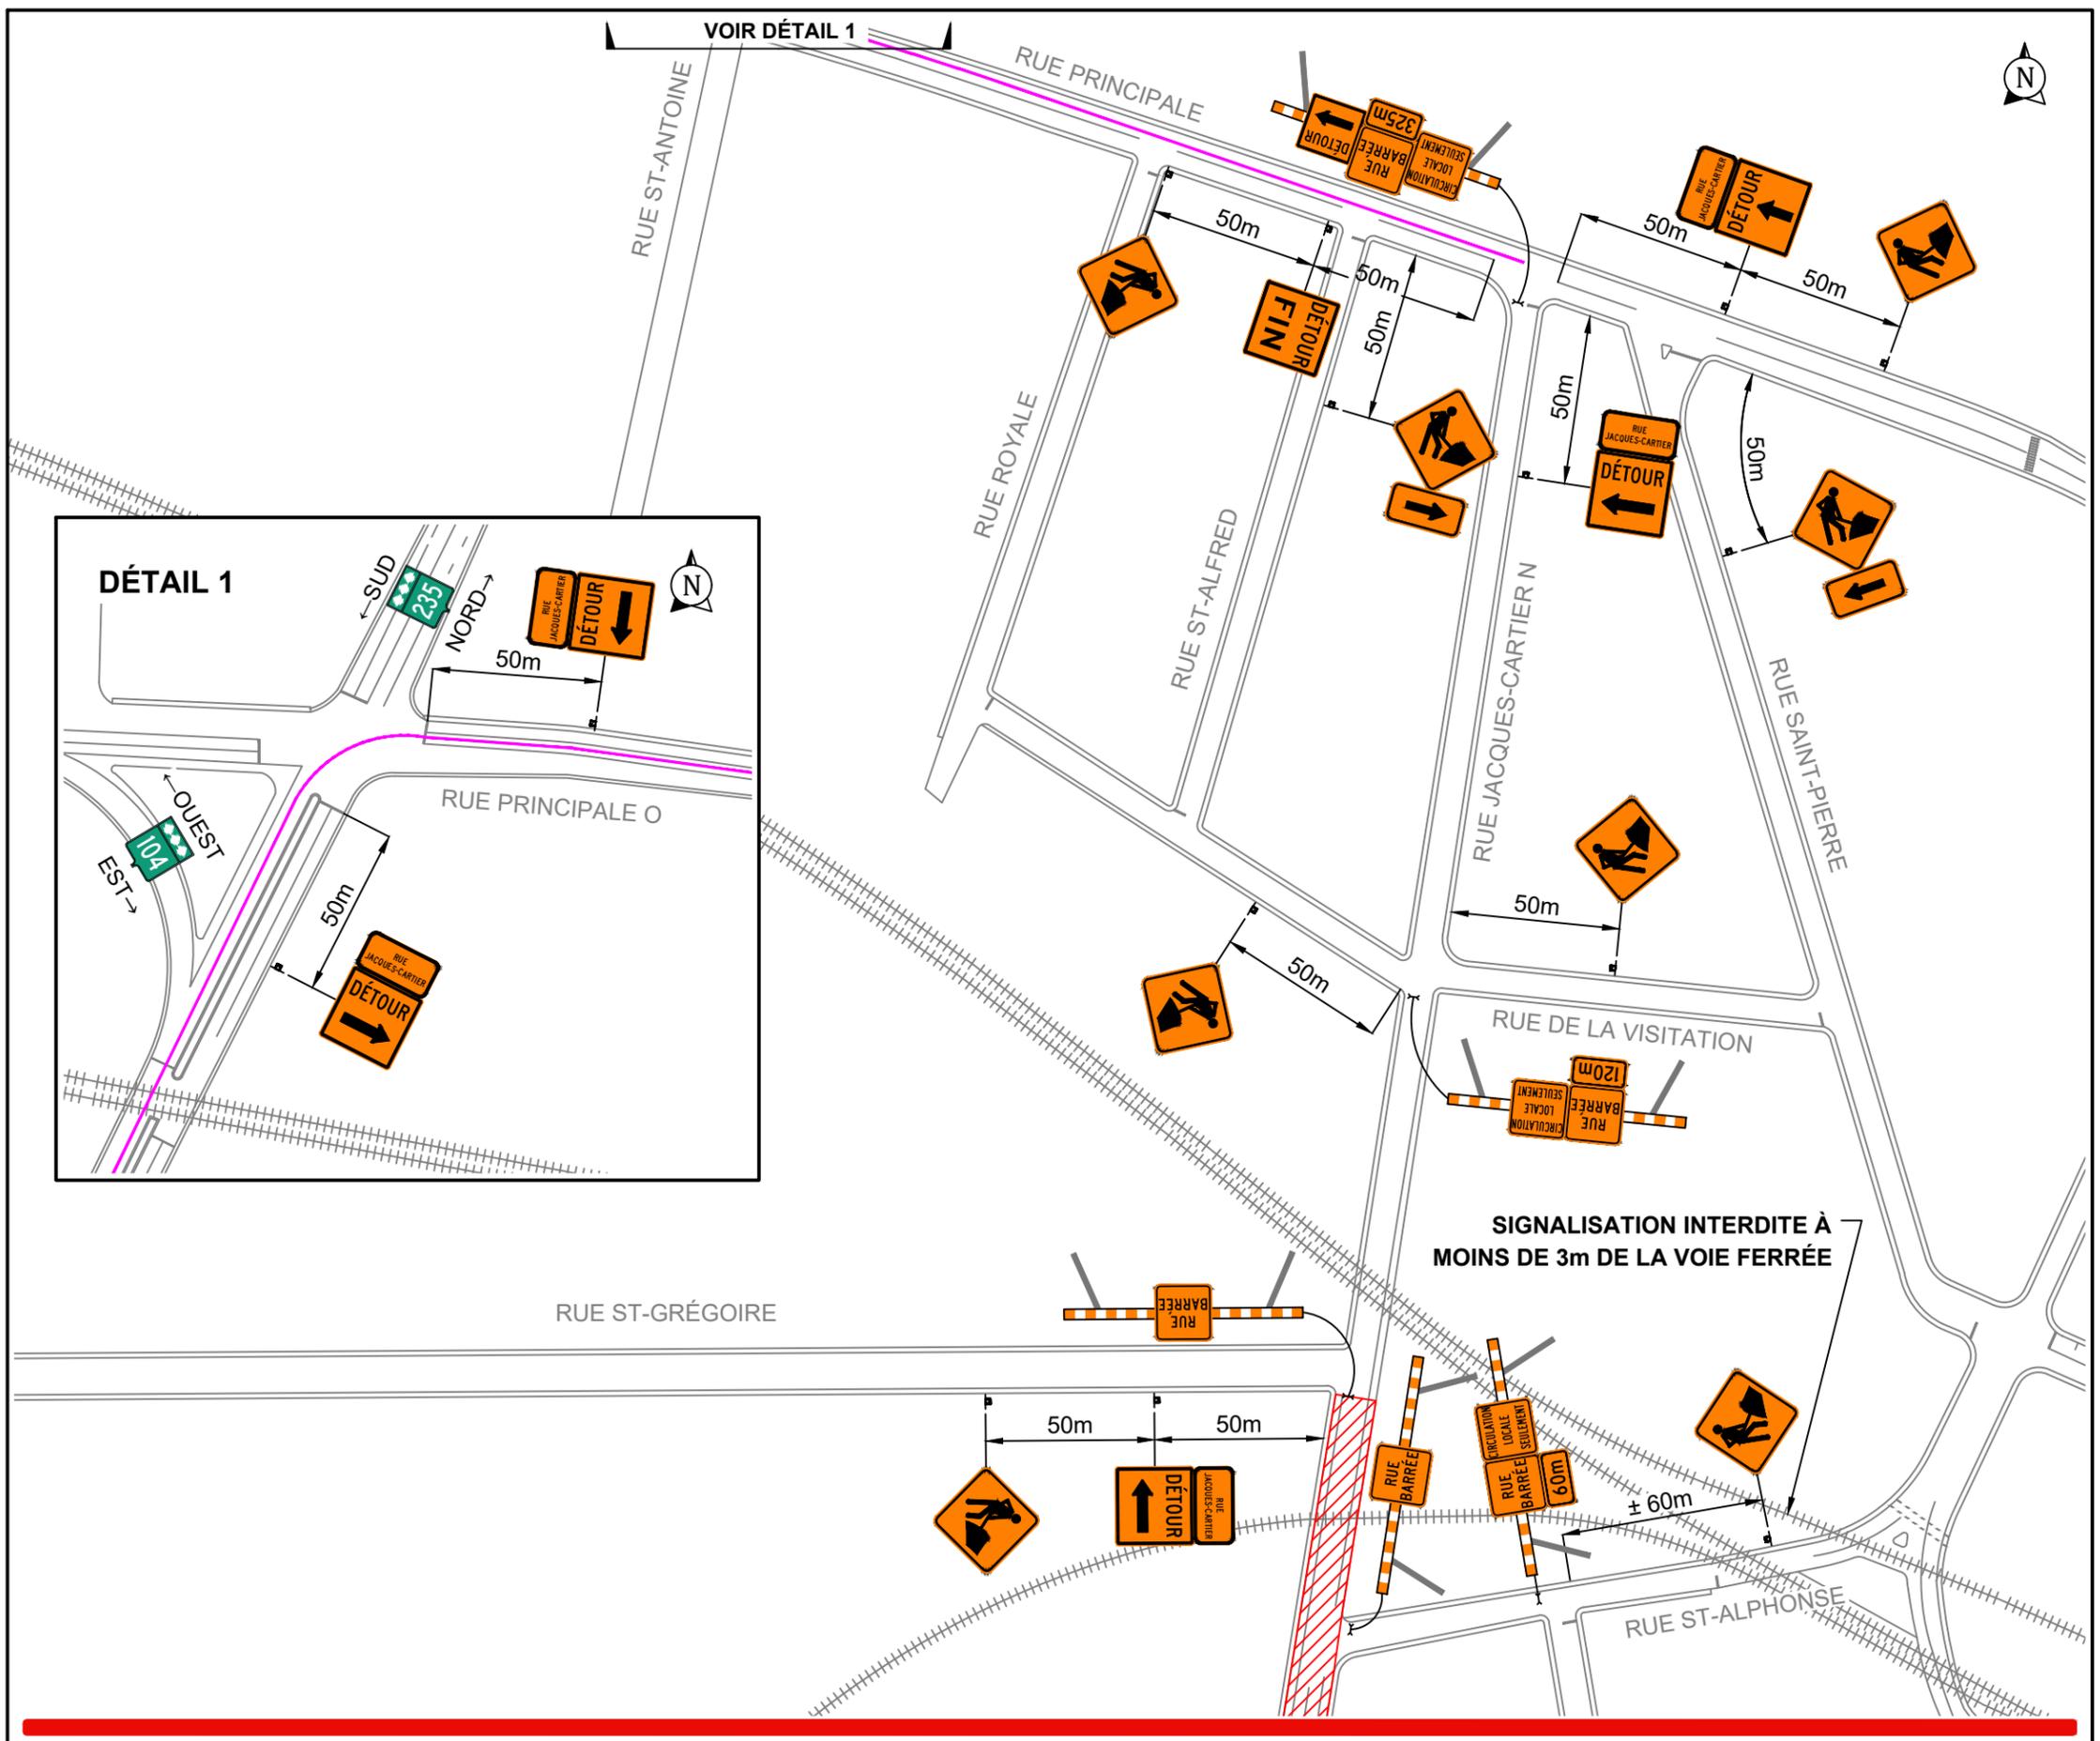

**NOTES:**  
 La signalisation existante entrant en conflit avec la signalisation de chantier sera masquée. Durée approximative: ± 110 jour(s)  
 Panneaux de signalisation de 750mm x 750mm min.  
 \* Les panneaux sont de dimension uniforme

Rue Jacques-Cartier

VITESSE DE RÉFÉRENCE  
40  
KM/H

**LÉGENDE**

	Aire de travail		Glissière de béton
	Repères visuels		Atténuateur d'impact niveau TL-2
	Chevron directionnel		Atténuateur d'impact niveau TL-3
	Barricade		Flèche lumineuse
	Panneaux installés		Panneaux à installer

2023-08-22	POUR INSTALLATION	Véronique Lussier, ing. OIQ: 5025285
DATE	STATUT	PAR

MANDATAIRE :

**Axe Conseil**  
 1 438 942-8506  
 520, rue Pépin  
 Sherbrooke, QC J1L 2Y8  
 CANADA  
 www.axeconseil.ca

PRÉPARÉ PAR :

2023-08-22  
V. Lussier, Ing.

FAIT PAR :

V. Audet

**Rue Jacques-Cartier S - Fermeture complète avec détournement**

SITE: Farnham  
 TRAVAUX: Travaux d'infrastructures urbaines  
 CLIENT: EXCAVATION ST-PIERRE & TREMBLAY  
 NO. DESSIN: 2023-1696\_P001\_R00  
 D.N.: TLDU 007/008B mod. ÉCHELLE: 1:2000  
 DATE: 22 août 2023 PAGE 3 DE 3